


- ht - Haustechnikraum
- h - Heizung / Wärmepumpe
- wm - Waschmaschine / Trockner
- ho - Home Office
- hp - Wärmepumpen Außengerät
- wr - Wardrobe / Kleiderschränke

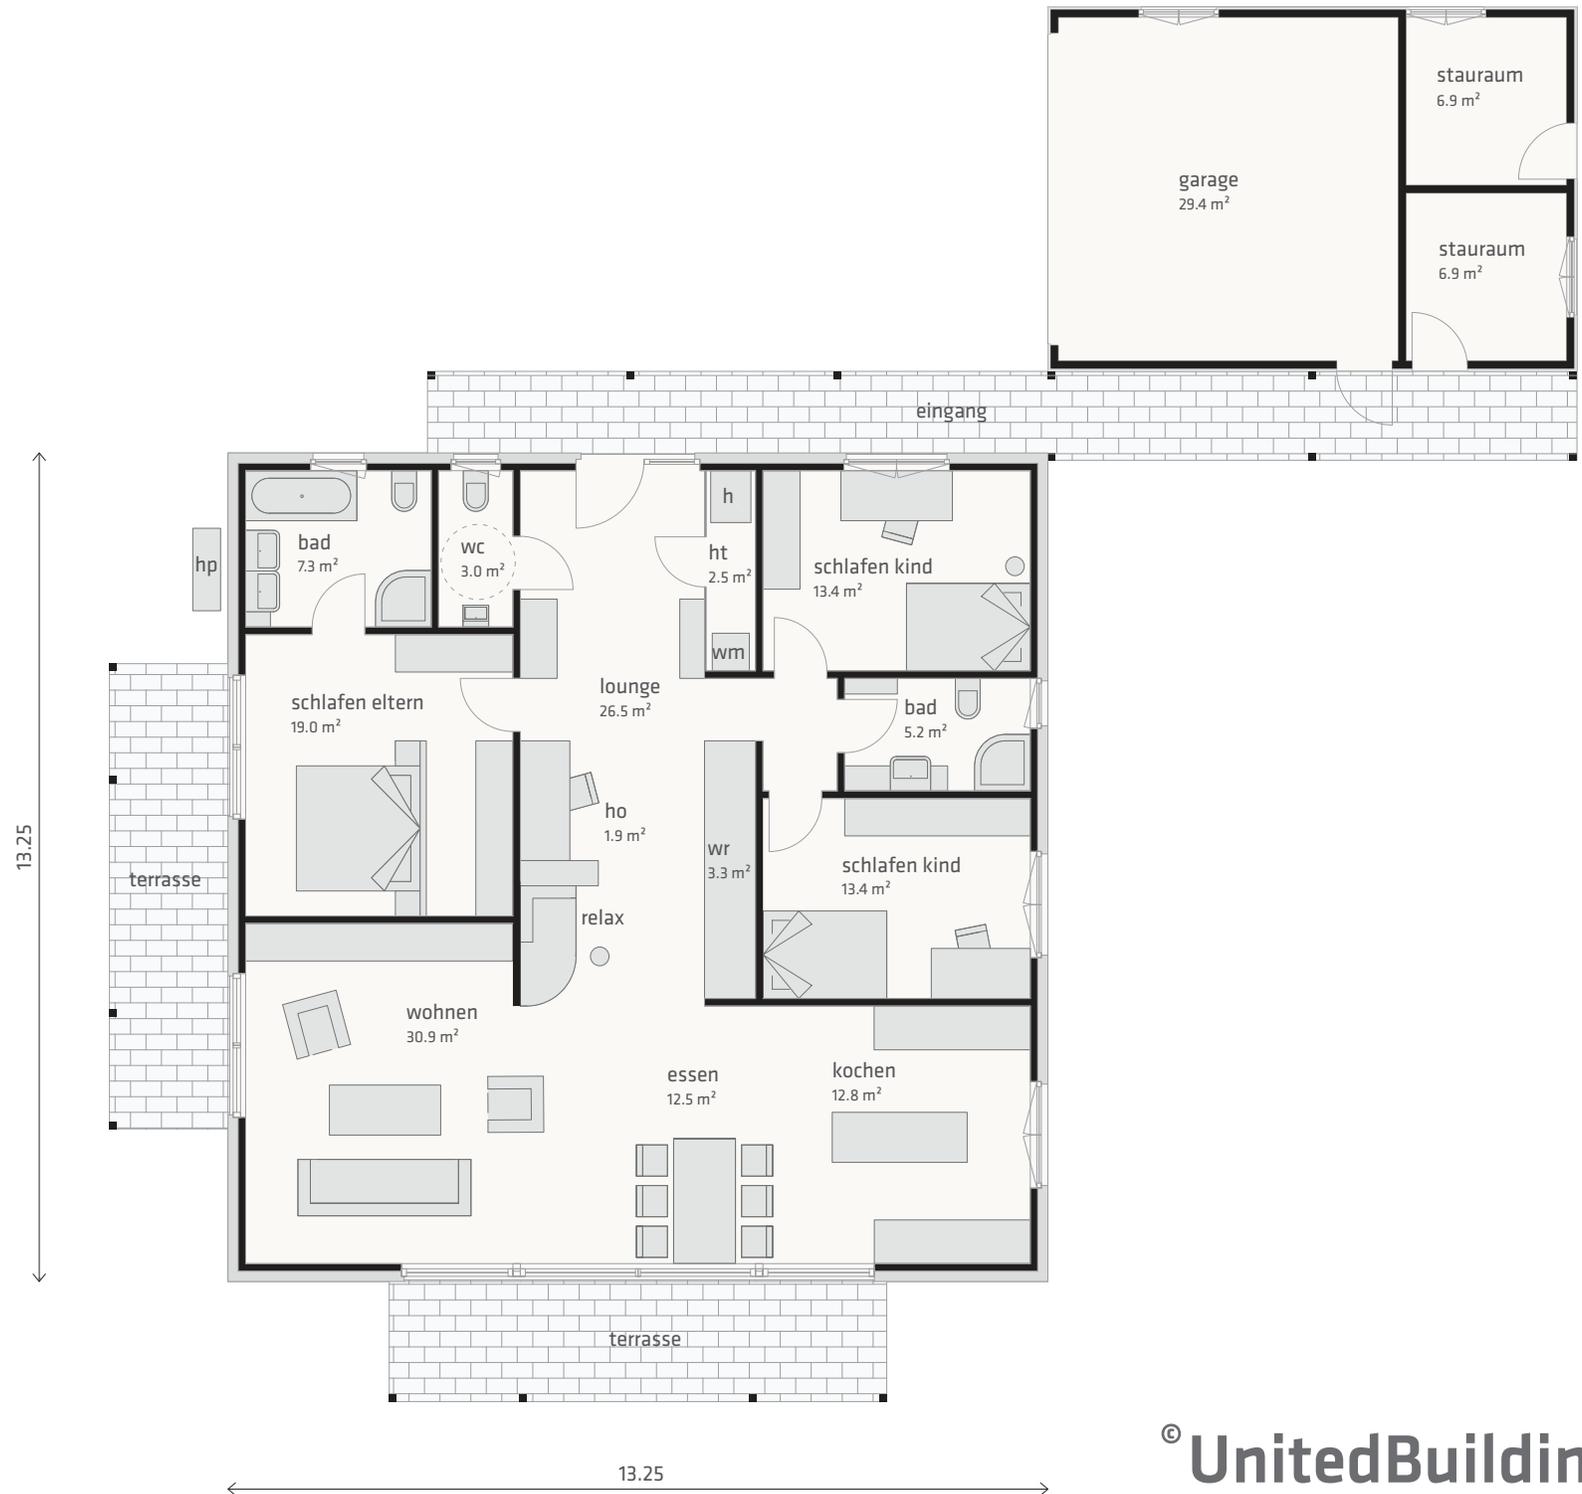

Standardgrundriss Erdgeschoss